
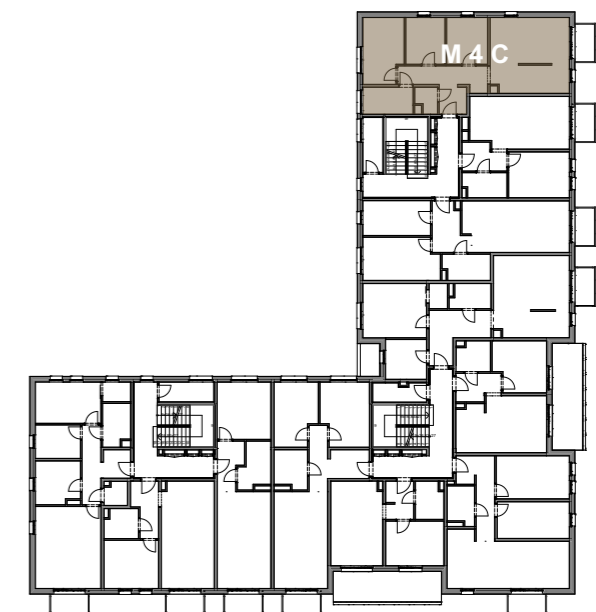


**Mieszkanie OPM7/1/M4C**  
czteropokojowe  
PIĘTRO I

Korytarz	11,06 m <sup>2</sup>
Wc	2,28 m <sup>2</sup>
Łazienka	5,86 m <sup>2</sup>
Pokój 2	11,28 m <sup>2</sup>
Pokój 3	7,95 m <sup>2</sup>
Pokój 4	8,32 m <sup>2</sup>
Pokój dzienny + AK	25,47 m <sup>2</sup>
<b>POWIERZCHNIA MIESZKANIA</b>	<b>72,22 m<sup>2</sup></b>
<b>POWIERZCHNIA BALKONU</b>	<b>3,25 m<sup>2</sup></b>

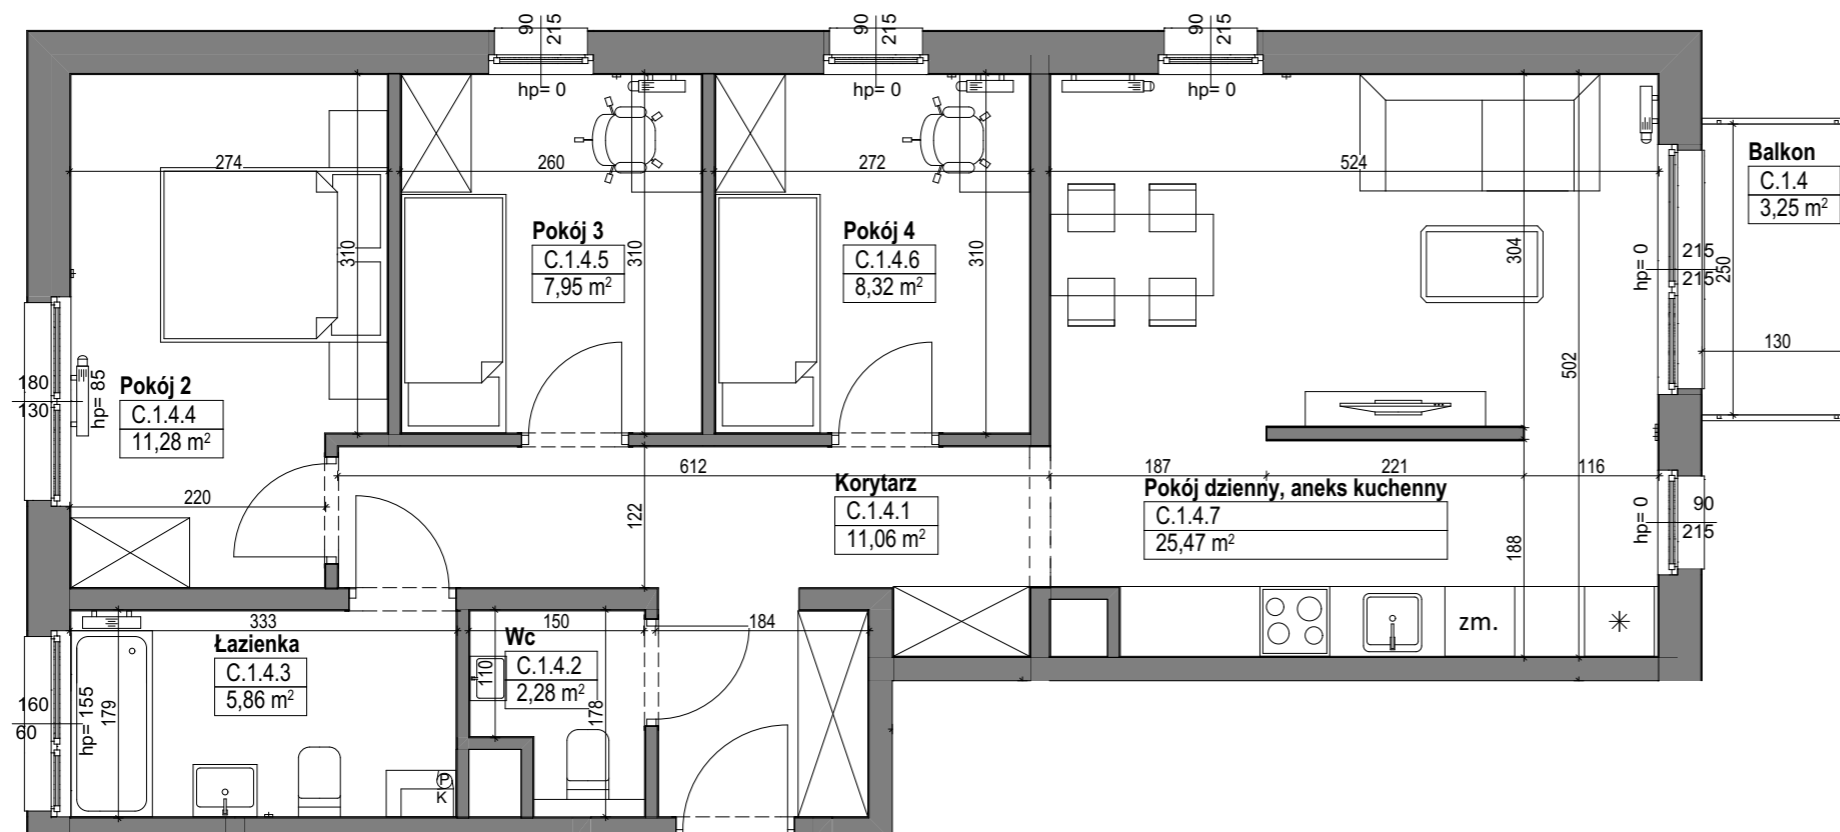

Powyższe dane są poglądowe i mogą odbiegać od ostatecznego projektu realizacyjnego.

Standard wykończenia i wyposażenia budynku/lokalu: wskazane na rzutach przykładowe elementy wyposażenia budynku/lokalu, w szczególności drzwi wewnętrzne, elementy armatury łazienkowej (umywalki, sedesy, brodziki prysznicowe i inne) i kuchennej (zlewy, zmywarki, kuchenki i inne) służą wyłącznie wskazaniu miejsc, w których mogą one zostać zamontowane stosownie do planowanego rozmieszczenia instalacji w budynku/lokalu.

Lokal jest samodzielnym lokalem mieszkalnym.