
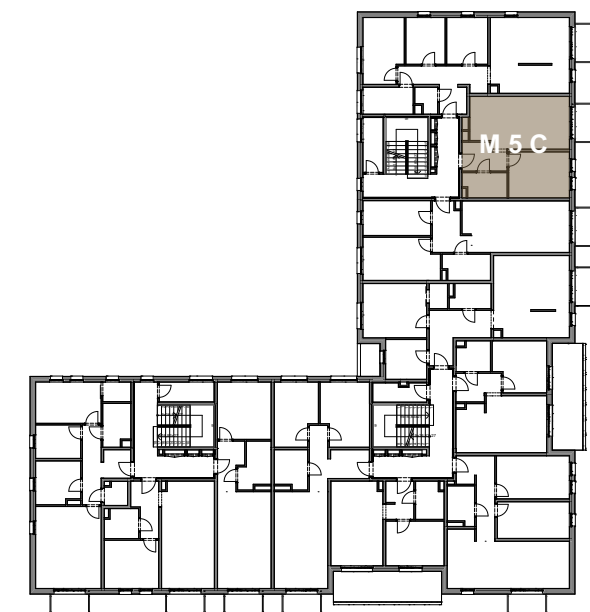
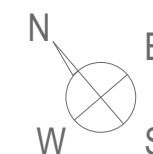


Mieszkanie OPM7/1/M5C
dwupokojowe
PIĘTRO I

Korytarz	4,92 m ²
Pokój dzienny + AK	21,97 m ²
Pokój 2	12,08 m ²
Łazienka	4,62 m ²

POWIERZCHNIA MIESZKANIA	43,59 m²
POWIERZCHNIA BALKONU	3,25 m²

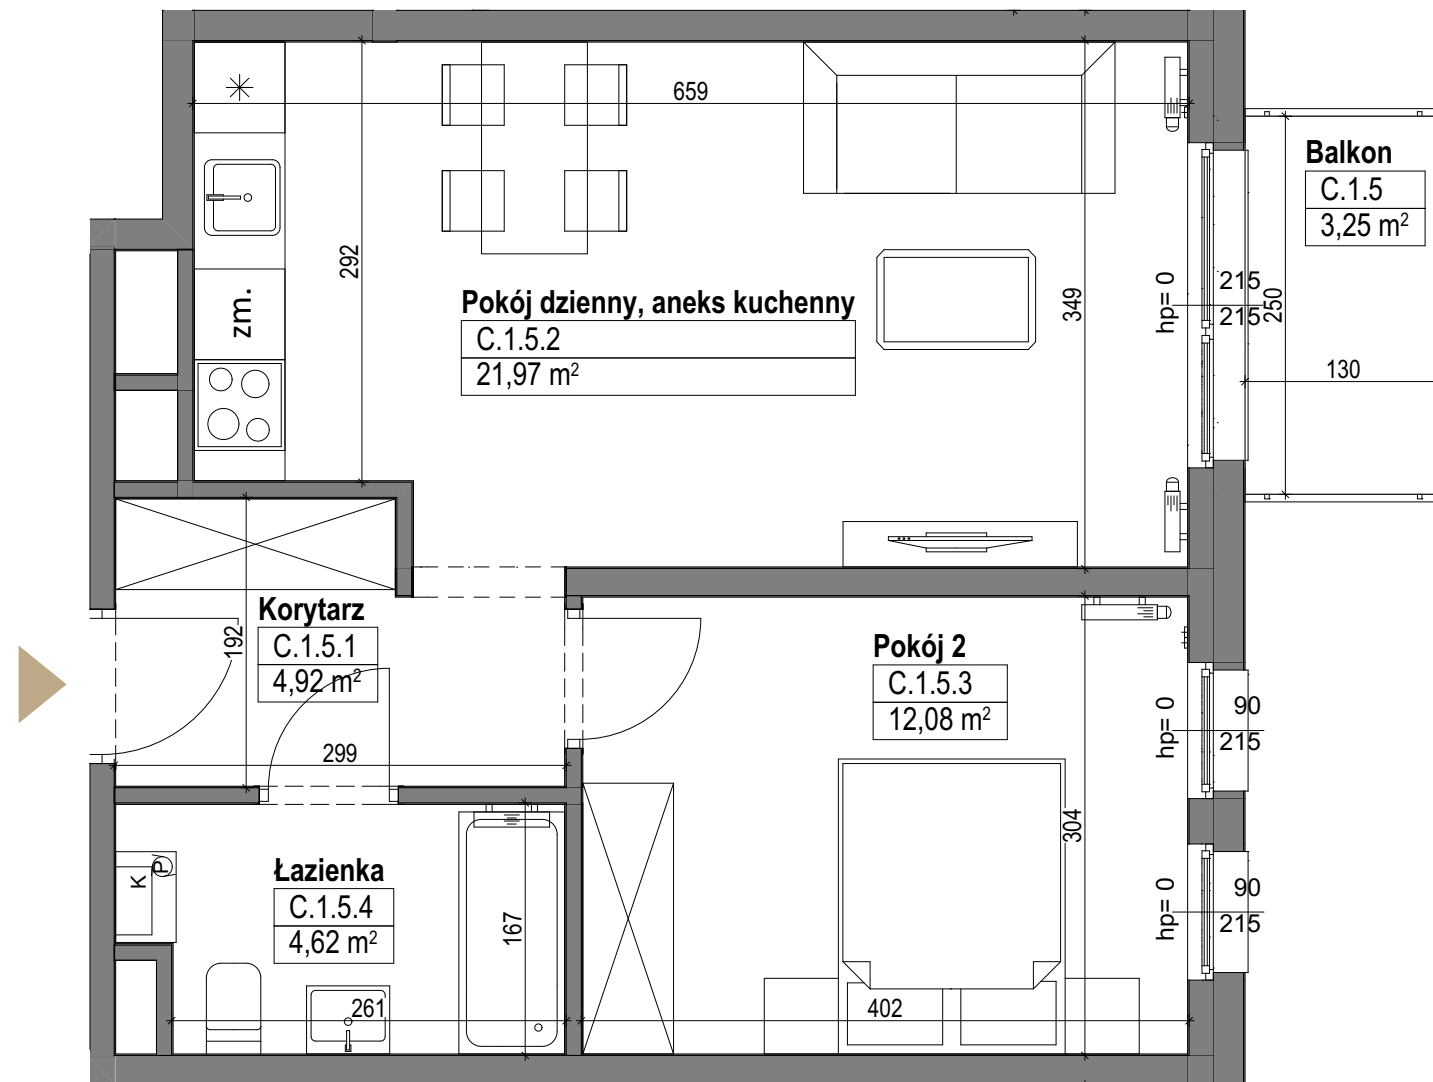

Powyższe dane są poglądowe i mogą odbiegać od ostatecznego projektu realizacyjnego.

Standard wykończenia i wyposażenia budynku/lokalu: wskazane na rzutach przykładowe elementy wyposażenia budynku/lokalu, w szczególności drzwi wewnętrzne, elementy armatury łazienkowej (umywalki, sedesy, brodziki prysznicowe i inne) i kuchennej (zlewy, zmywarki, kuchenki i inne) służą wyłącznie wskazaniu miejsc, w których mogą one zostać zamontowane stosownie do planowanego rozmieszczenia instalacji w budynku/lokalu.

Lokal jest samodzielnym lokalem mieszkalnym.