
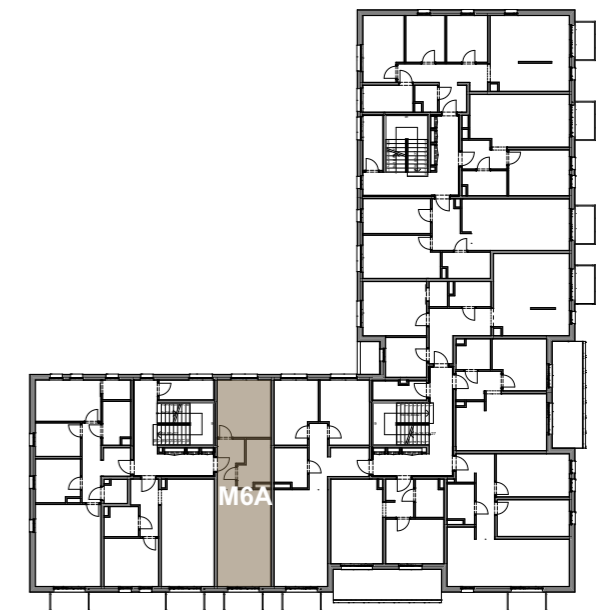


**Mieszkanie OPM7/2/M6A**  
dwupokojowe  
PIĘTRO II

Korytarz	4,98 m <sup>2</sup>
Pokój 2	13,38 m <sup>2</sup>
Łazienka	5,67 m <sup>2</sup>
Pokój dzienny + AK	22,56 m <sup>2</sup>

<b>POWIERZCHNIA MIESZKANIA</b>	<b>46,59 m<sup>2</sup></b>
<b>POWIERZCHNIA BALKONU</b>	<b>3,25 m<sup>2</sup></b>

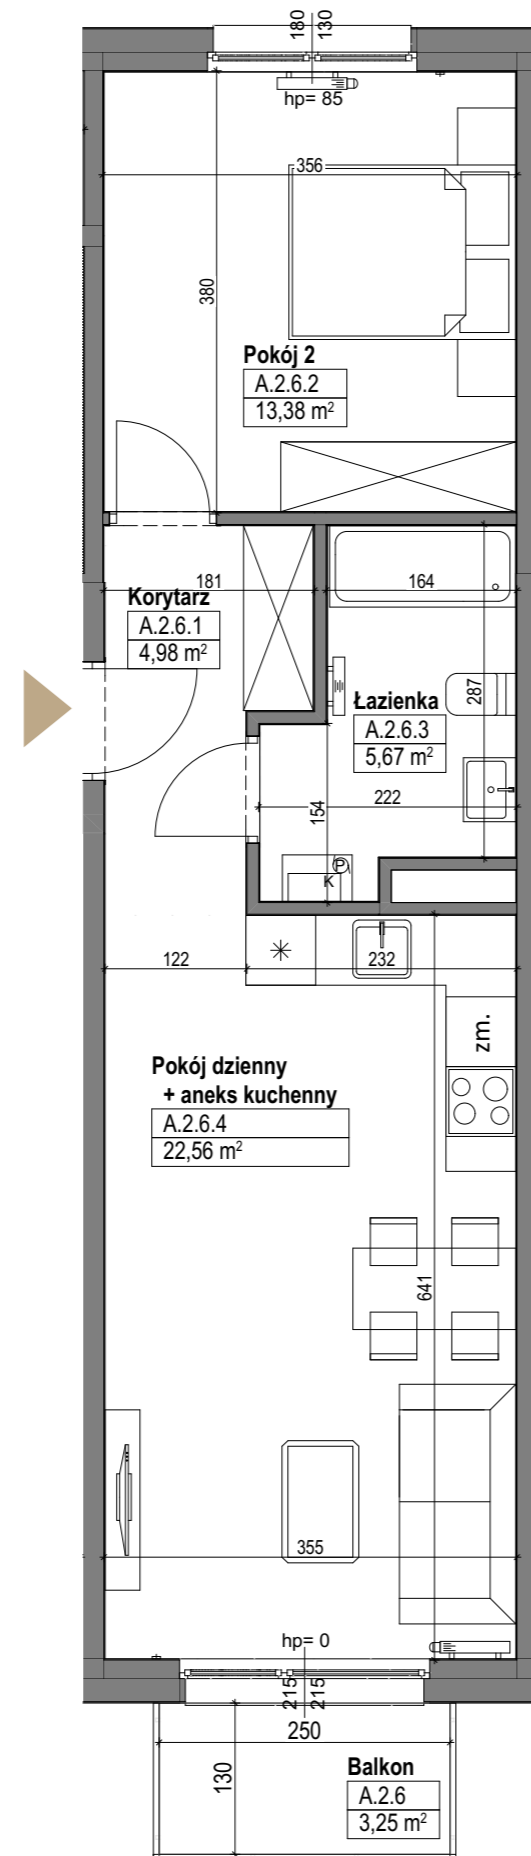

Powyższe dane są poglądowe i mogą odbiegać od ostatecznego projektu realizacyjnego.

Standard wykończenia i wyposażenia budynku/lokalu: wskazane na rzutach przykładowe elementy wyposażenia budynku/lokalu, w szczególności drzwi wewnętrzne, elementy armatury łazienkowej (umywalki, sedesy, brodziki prysznicowe i inne) i kuchennej (zlewy, zmywarki, kuchenki i inne) służą wyłącznie wskazaniu miejsc, w których mogą one zostać zamontowane stosownie do planowanego rozmieszczenia instalacji w budynku/lokalu.

Lokal jest samodzielnym lokalem mieszkalnym.