
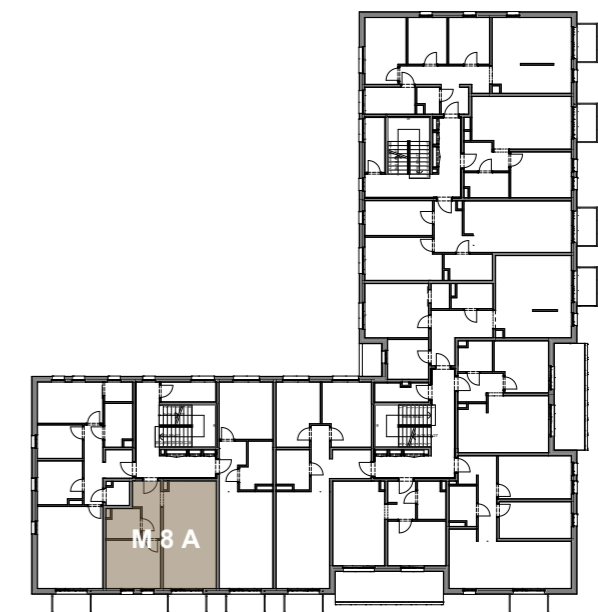


Mieszkanie OPM7/2/M7A
dwupokojowe
PIĘTRO II

Korytarz	5,66 m ²
Pokój dzienny + AK	24,42 m ²
Pokój 2	11,42 m ²
Łazienka	4,19 m ²

POWIERZCHNIA MIESZKANIA	45,69 m²
POWIERZCHNIA BALKONU	3,25 m²

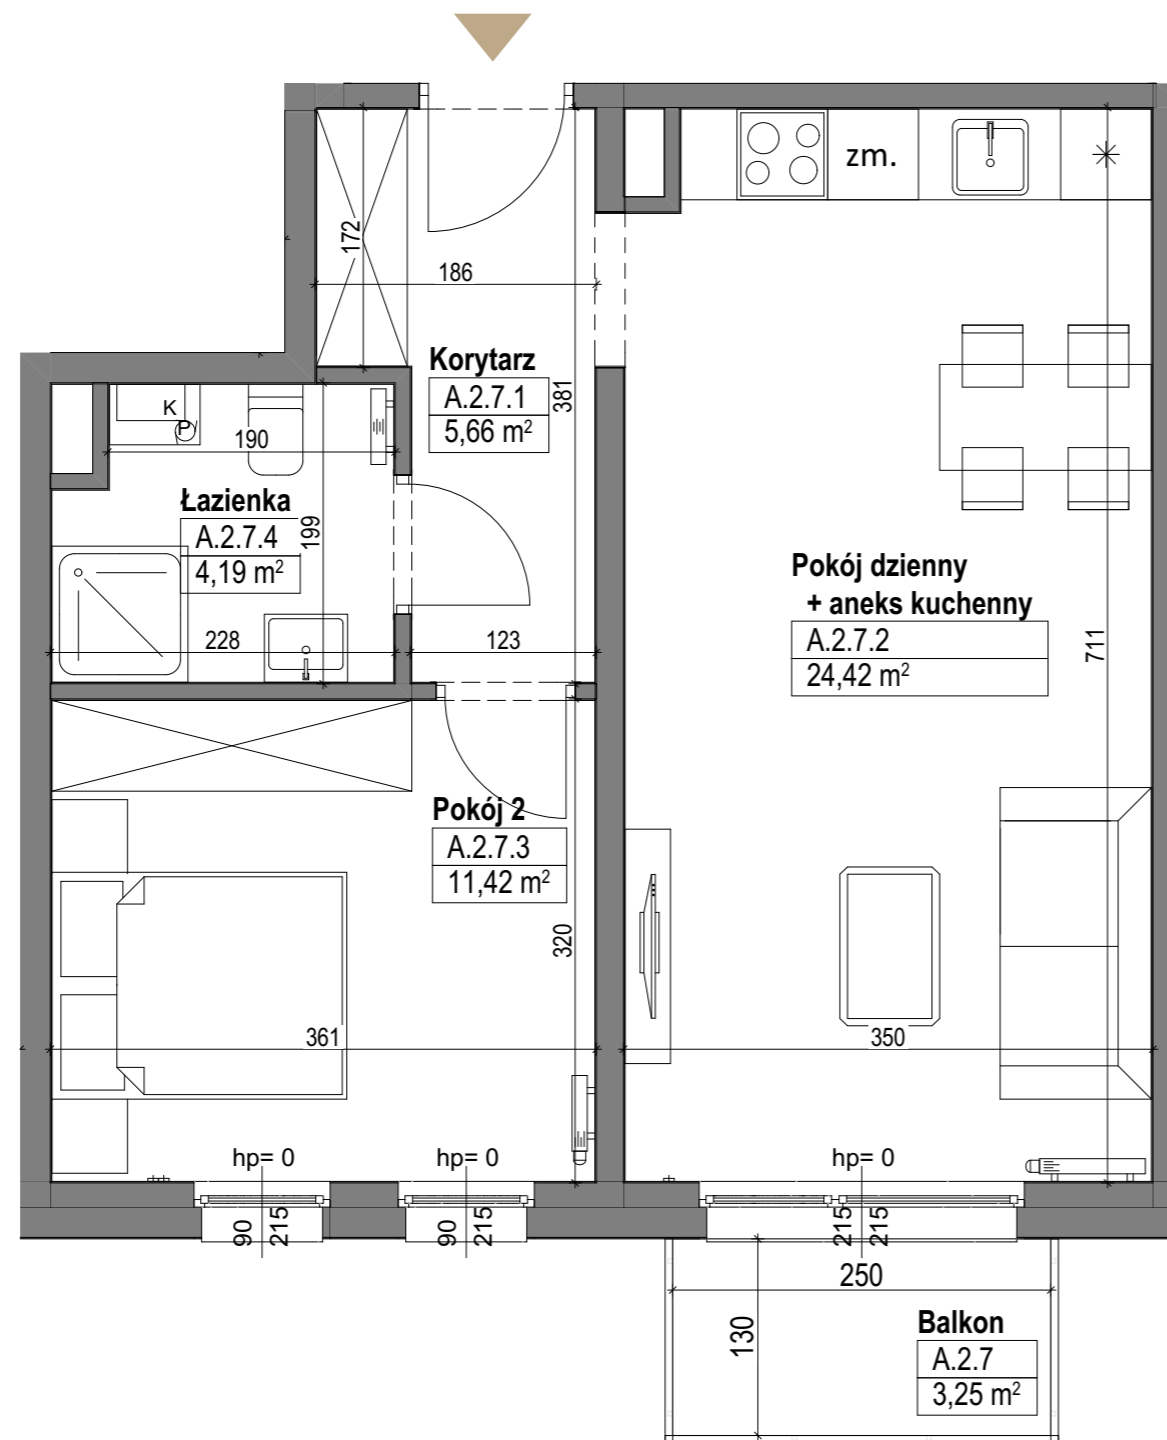

Powyższe dane są poglądowe i mogą odbiegać od ostatecznego projektu realizacyjnego.

Standard wykończenia i wyposażenia budynku/lokalu: wskazane na rzutach przykładowe elementy wyposażenia budynku/lokalu, w szczególności drzwi wewnętrzne, elementy armatury łazienkowej (umywalki, sedesy, brodziki prysznicowe i inne) i kuchennej (zlewy, zmywarki, kuchenki i inne) służą wyłącznie wskazaniu miejsc, w których mogą one zostać zamontowane stosownie do planowanego rozmieszczenia instalacji w budynku/lokalu.

Lokal jest samodzielnym lokalem mieszkalnym.