
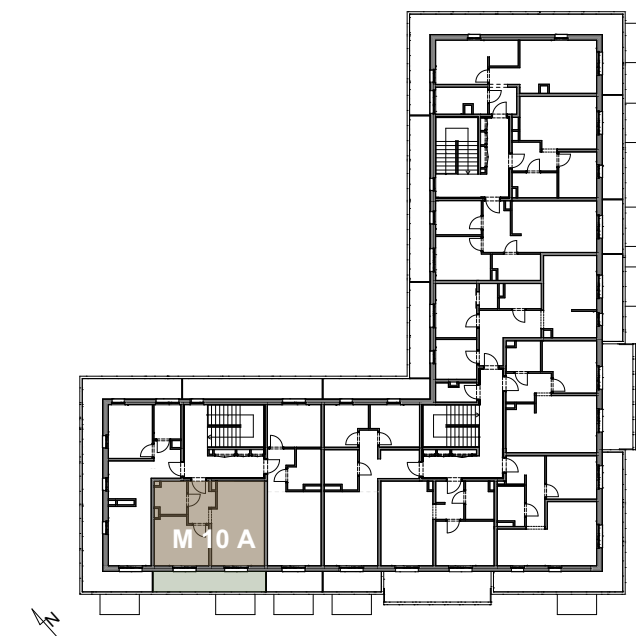
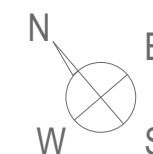


Mieszkanie OPM7/3/M10A
dwupokojowe
PIĘTRO III

Korytarz	4,20 m ²
Pokój dzienny + AK	18,77 m ²
Pokój 2	10,82 m ²
Łazienka	4,27 m ²

POWIERZCHNIA MIESZKANIA	38,06 m²
POWIERZCHNIA TARASU	10,21 m²

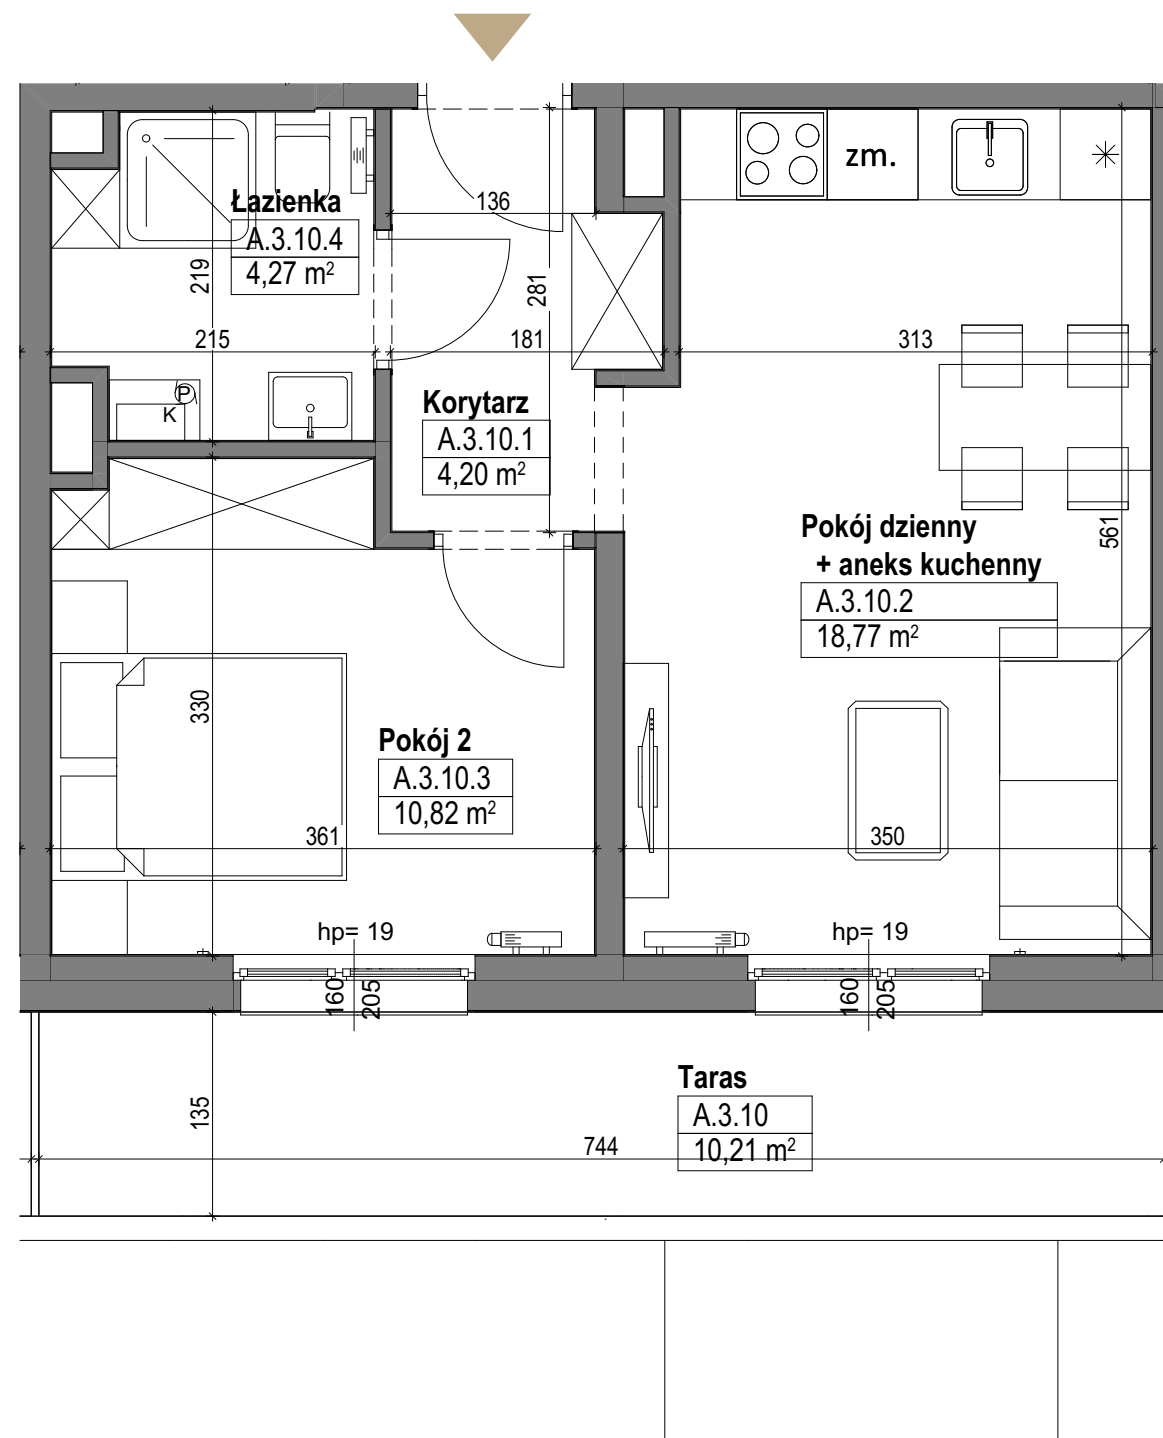

Powyższe dane są poglądowe i mogą odbiegać od ostatecznego projektu realizacyjnego.

Standard wykończenia i wyposażenia budynku/lokalu: wskazane na rzutach przykładowe elementy wyposażenia budynku/lokalu, w szczególności drzwi wewnętrzne, elementy armatury łazienkowej (umywalki, sedesy, brodziki prysznicowe i inne) i kuchennej (zlewy, zmywarki, kuchenki i inne) służą wyłącznie wskazaniu miejsc, w których mogą one zostać zamontowane stosownie do planowanego rozmieszczenia instalacji w budynku/lokalu.

Lokal jest samodzielnym lokalem mieszkalnym.