
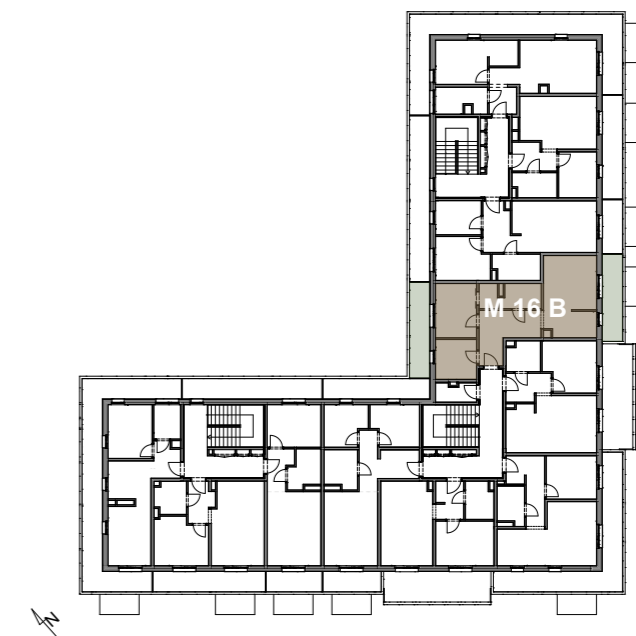


Mieszkanie OPM7/3/M16B
trypokojowe
PIĘTRO III

Korytarz	10,26 m ²
Pokój 3	7,07 m ²
Pokój 2	9,67 m ²
Garderoba	1,98 m ²
Łazienka	4,20 m ²
Pokój dzienny + AK	18,41 m ²
POWIERZCHNIA MIESZKANIA	51,59 m²
POWIERZCHNIA TARASÓW	16,45 m²

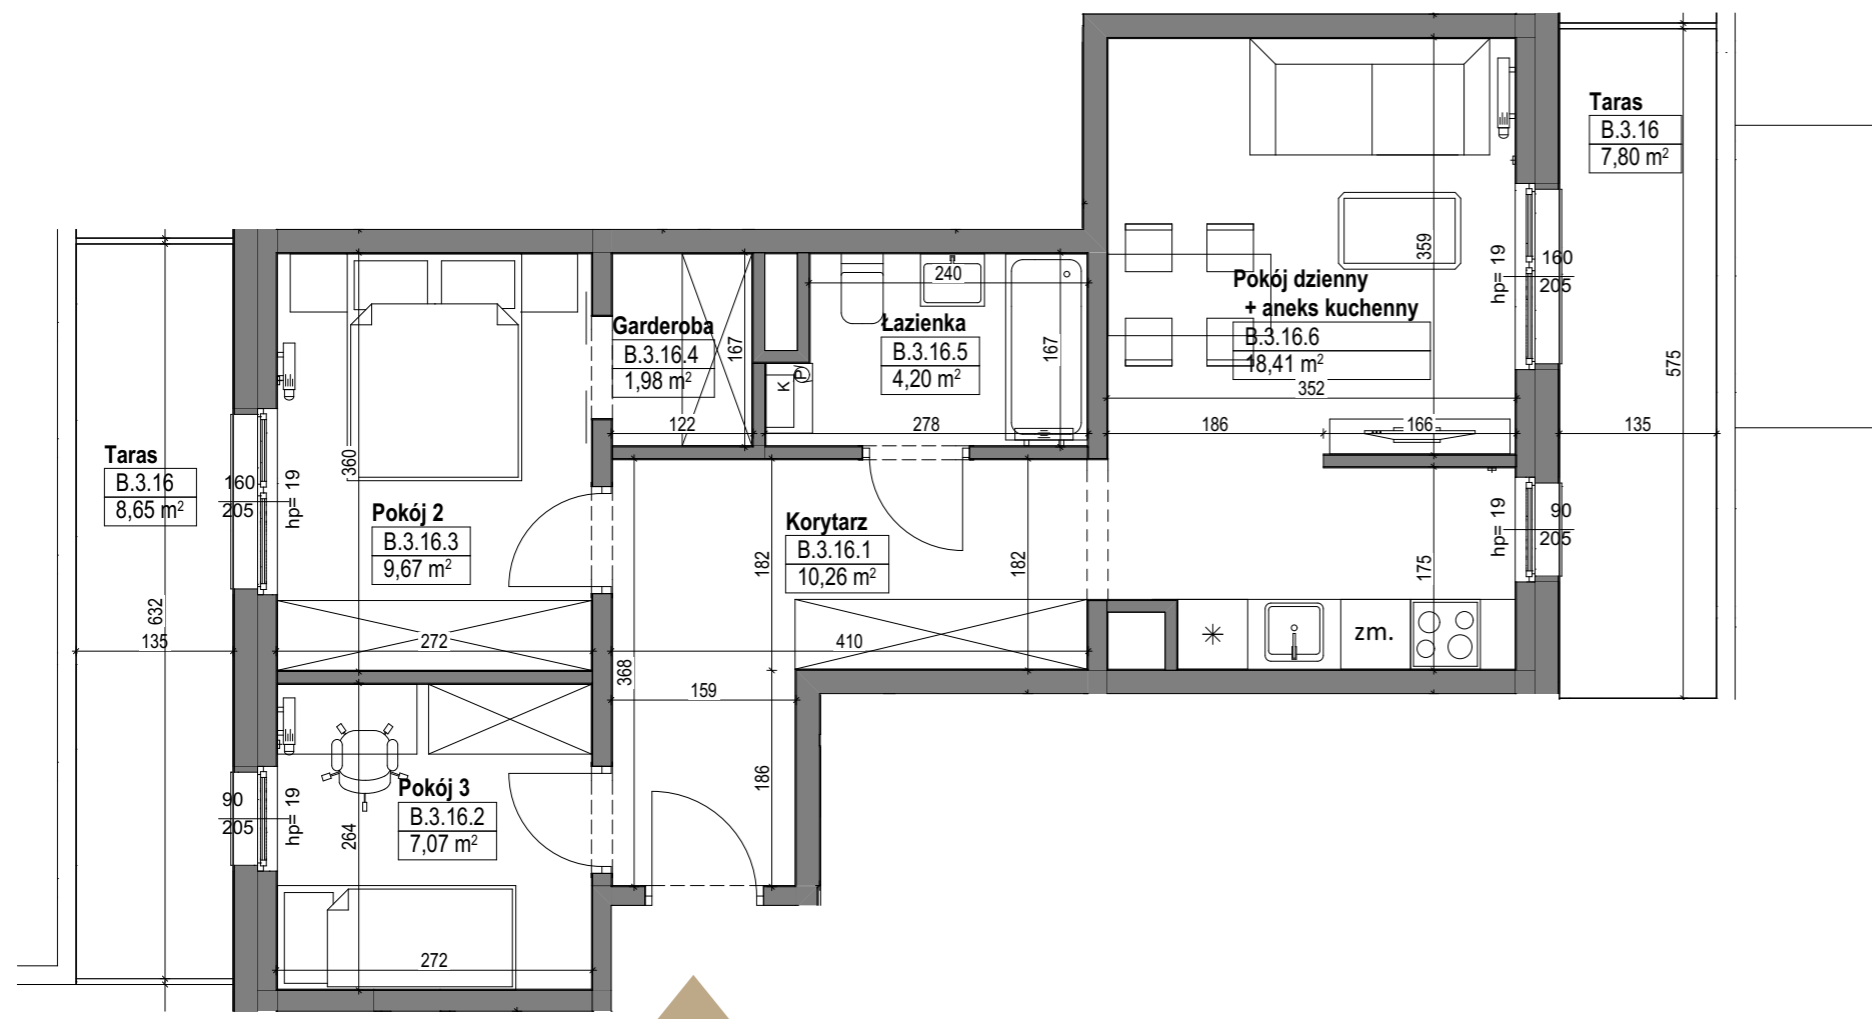

Powyższe dane są poglądowe i mogą odbiegać od ostatecznego projektu realizacyjnego.

Standard wykończenia i wyposażenia budynku/lokalu: wskazane na rzutach przykładowe elementy wyposażenia budynku/lokalu, w szczególności drzwi wewnętrzne, elementy armatury łazienkowej (umywalki, sedesy, brodziki prysznicowe i inne) i kuchennej (zlewy, zmywarki, kuchenki i inne) służą wyłącznie wskazaniu miejsc, w których mogą one zostać zamontowane stosownie do planowanego rozmieszczenia instalacji w budynku/lokalu.

Lokal jest samodzielnym lokalem mieszkalnym.