
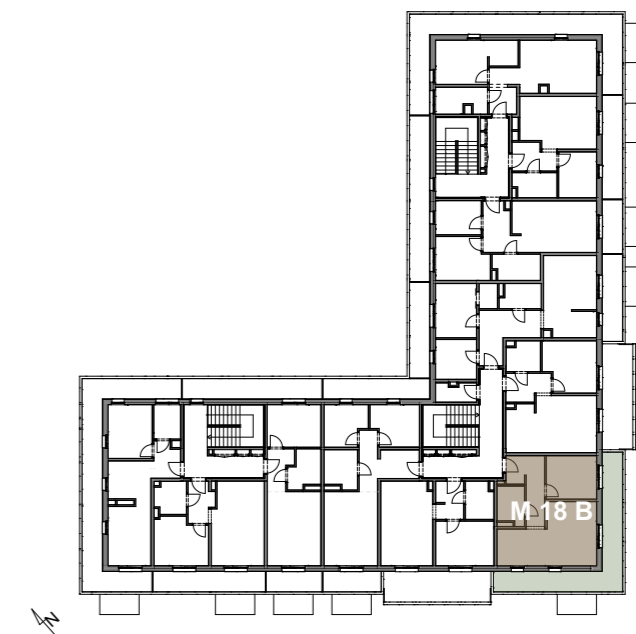


Mieszkanie OPM7/3/M18B
dwupokojowe
PIĘTRO III

Korytarz	8,10 m ²
Pokój 2	9,43 m ²
Pokój dzienny + AK	21,78 m ²
Łazienka	4,37 m ²

POWIERZCHNIA MIESZKANIA	43,68 m²
POWIERZCHNIA TARASU	22,19 m²

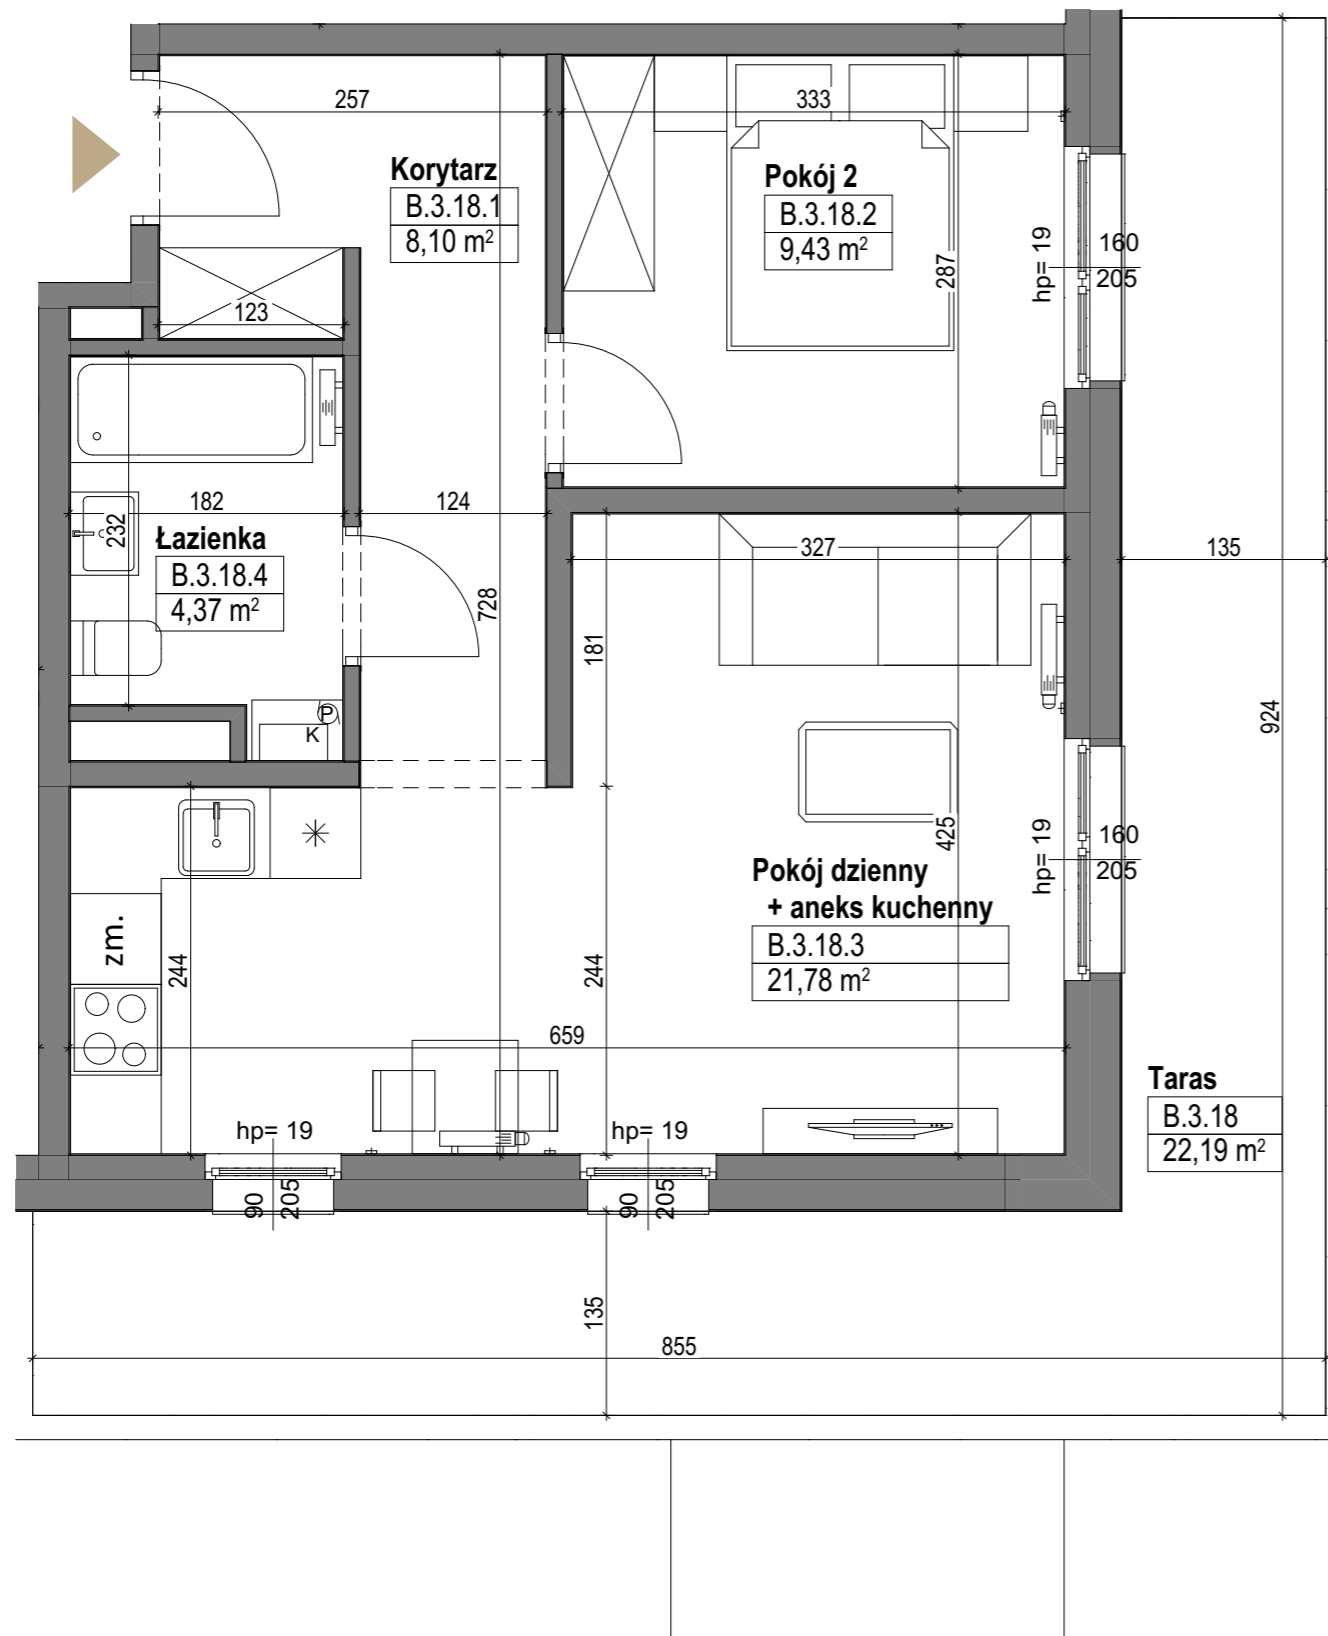

Powyższe dane są poglądowe i mogą odbiegać od ostatecznego projektu realizacyjnego.

Standard wykończenia i wyposażenia budynku/lokalu: wskazane na rzutach przykładowe elementy wyposażenia budynku/lokalu, w szczególności drzwi wewnętrzne, elementy armatury łazienkowej (umywalki, sedesy, brodziki prysznicowe i inne) i kuchennej (zlewy, zmywarki, kuchenki i inne) służą wyłącznie wskazaniu miejsc, w których mogą one zostać zamontowane stosownie do planowanego rozmieszczenia instalacji w budynku/lokalu.

Lokal jest samodzielnym lokalem mieszkalnym.