

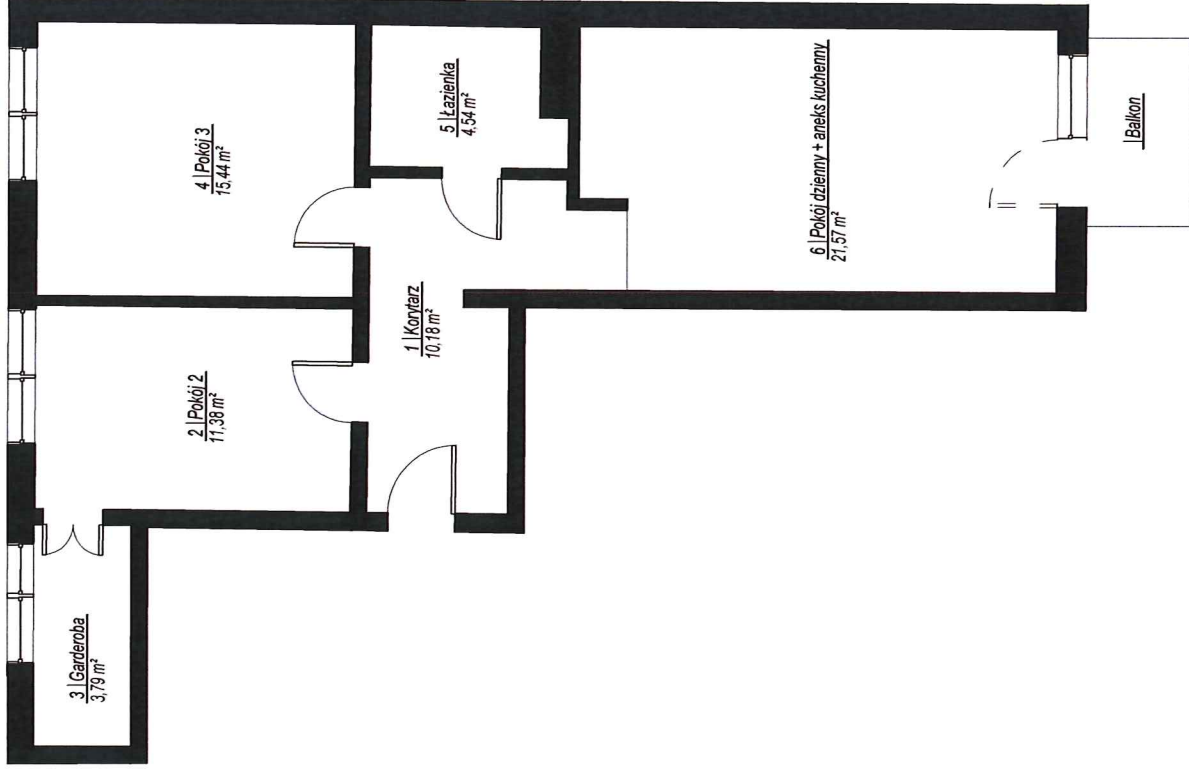


SKALA: 1:100

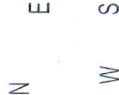

W świetle art. 2 ust. 2 ustawy z dnia 24 czerwca 1994r. o własności lokali (Dz.U. poz. 1048 z 2021 r.) lokal mieszkalny nr 17 usytuowany na kondygnacji 2 w budynku przy ul. Jarzębinowej 1 w Plewiskach jest samodzielny i pod względem technicznym spełnia wymogi stawiane pomieszczeniom przeznaczonym na stały pobyt dla ludzi.

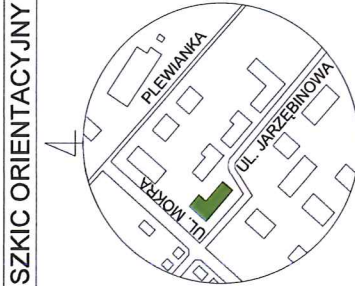

SZKIC ORIENTACYJNY

RZUT KONDYGNACJI 2 (1. PIĘTRO)



SKALA: 1:1000

NR	NAZWA POMIESZCZENIA	POW. [m²]
Lokal mieszkalny		
1	Korytarz	10,18
2	Pokój 2	11,38
3	Garderoba	3,79
4	Pokój 3	15,44
5	Łazienka	4,54
6	Pokój dzienny + aneks kuchenny	21,57
Suma powierzchni:		66,90

Suma powierzchni:

66,90

mgr inż. Michał Tomaszewski
Uprawnienia budowlane do kierowania
robotami budowlanymi bez ograniczeń
w specjalności konstrukcyjno-budowlanej
nr ewid.: WKP/0114/OWOK/19
nr wydaj. do CROPUB: 4610/19/U/C

STAROSTWO POWIATOWE
w Poznaniu

GEOCARTIS Sp. z o.o. Sp. k.
USŁUGI GEODEZYJNE I KARTOGRAFICZNE
ul. Wileczak 12H, 61-623 Poznań
Tel./kom. 600 144 193, 608 443 789
Tel./Fax (61) 221 78 30; REGON 301192529
NIP 782-248-10-93 KRS 0000652702

GEODETA UPRAWNIONY
mgr inż. Mariusz Adamczak
UPRAWNIENIA ZAWODOWE NR 19234

UWAGA: Powierzchnia użytkowa lokalu została obliczona na podstawie bezpośredniego pomiaru i jest zgodna z Ustawą z dnia 21 czerwca 2001 r. o ochronie praw lokatorów, mieszkaniowym zasobie gminy i o zmianie Kodeksu cywilnego.