

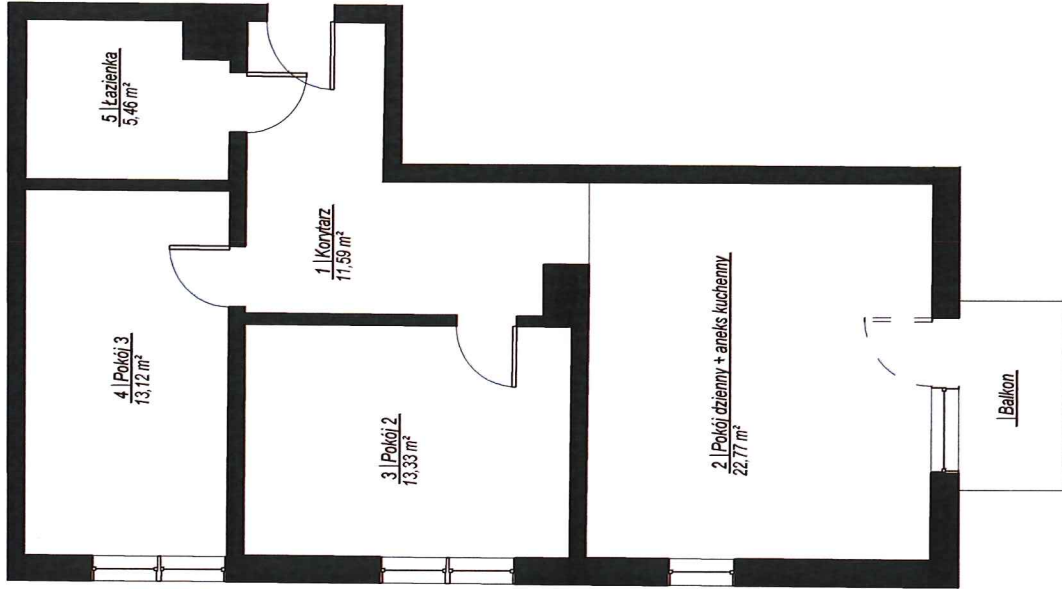


SKALA: 1:100

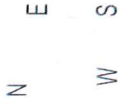

SZKIC ORIENTACYJNY RZUT KONDYGNACJI 2 (1. PIĘTRO)

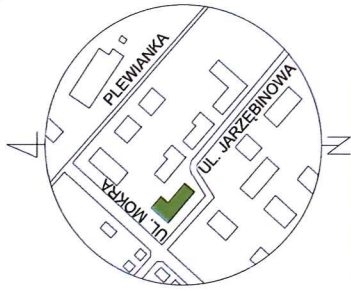

SKALA: 1:1000

NR	NAZWA POMIESZCZENIA	POW. [m²]
Lokal mieszkalny		
1	Korytarz	11,59
2	Pokój dzienny + aneks kuchenny	22,77
3	Pokój 2	13,33
4	Pokój 3	13,12
5	Łazienka	5,46
Suma powierzchni:		66,27

mgr inż. Michał Tomaszewski
Uprawnienia budowlane do kierowania
robotami budowlanymi bez ograniczeń
w specjalności konstrukcyjno-budowlanej
nr ewid.: WKP/0114/OWOK/19
nr wpisu do CROPUB: 4610/19/U/C
[Signature]

STAROSTWO POWIATOWE
w Poznaniu

GEOCARTIS Sp. z o.o. Sp. k.
USŁUGI GEODEZYJNE I KARTOGRAFICZNE

ul. Wilezak 12H, 61-623 Poznań

Tel. kom. 600 144 193, 608 443 789

Tel./Fax (61) 221 78 30. REGON 301192529

NIP 782-248-10-93 KRS 0000652702

GEODETA UPRAWNIONY

mgr inż. Mariusz Adamczak
UPRAWNIENIA ZAWODOWE NR 19234

W świetle art. 2 ust. 2 ustawy z dnia 24 czerwca 1994r. o własności lokali (Dz. U. poz. 1048 z 2021 r.) lokal mieszkalny nr 20 usytuowany na kondygnacji 2 w budynku przy ul. Jarzębinowej 1 w Plewiskach jest samodzielny lokal i pod względem technicznym spełnia wymogi stawiane pomieszczeniom przeznaczonym na stały pobyt dla ludzi.

UWAGA: Powierzchnia użytkowa lokalu została obliczona na podstawie bezpośredniego pomiaru i jest zgodna z Ustawą z dnia 21 czerwca 2001 r. o ochronie praw lokatorów, mieszkaniowym zasobie gminy i o zmianie Kodeksu cywilnego.