


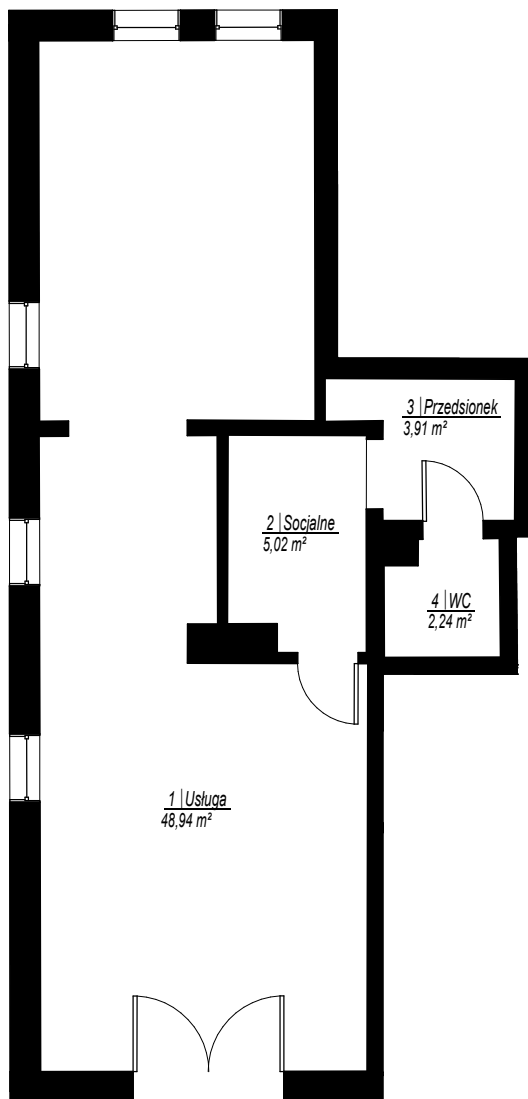

INWENTARYZACJA POWIERZCHNI
Plewiska (62-064), ul. Jarzębinowa 3
Rzut lokalu niemieszkalnego nr 32 (Osiedle przy Mokrej)

SKALA: 1:100




W świetle art. 2 ust. 2 ustawy z dnia 24 czerwca 1994r. o własności lokali (Dz.U. poz. 1048 z 2021 r.) lokal niemieszkalny nr 32 usytuowany na kondygnacji 1 w budynku przy ul. Jarzębinowej 3 w Plewiskach jest samodzielnym lokalem i pod względem technicznym spełnia wymogi stawiane pomieszczeniom przeznaczonym na tymczasowy pobyt dla ludzi.



Poznań, styczeń 2025

SZKIC ORIENTACYJNY

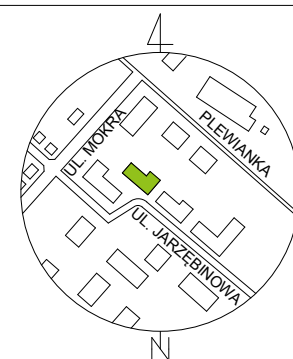

RZUT KONDYGNACJI 1 (PARTER)



SKALA: 1:1000

NR	NAZWA POMIESZCZENIA	POW. [m ²]
Lokal niemieszkalny		
1	Usługa	48,94
2	Socjalne	5,02
3	Przedsiónek	3,91
4	WC	2,24
Suma powierzchni:		60,11

GEOCARTIS Sp. z o.o. Sp. k.
USŁUGI GEODEZYJNE I KARTOGRAFICZNE
ul. Wilczak 12H, 61-623 Poznań
Tel. kom. 600 144 193, 608 443 789
Tel./Fax (61) 221 78 30. REGON 301192529
NIP 782-248-10-93 KRS 0000652702

GEODETA UPRAWNIONY

mgr inż. Mariusz Adamczak
UPRAWNIENIA ZAWODOWE NR 19234

UWAGA: Powierzchnia użytkowa lokalu została obliczona na podstawie bezpośredniego pomiaru i jest zgodna z Ustawą z dnia 21 czerwca 2001 r. o ochronie praw lokatorów, mieszkaniowym zasobie gminy i o zmianie Kodeksu cywilnego.