


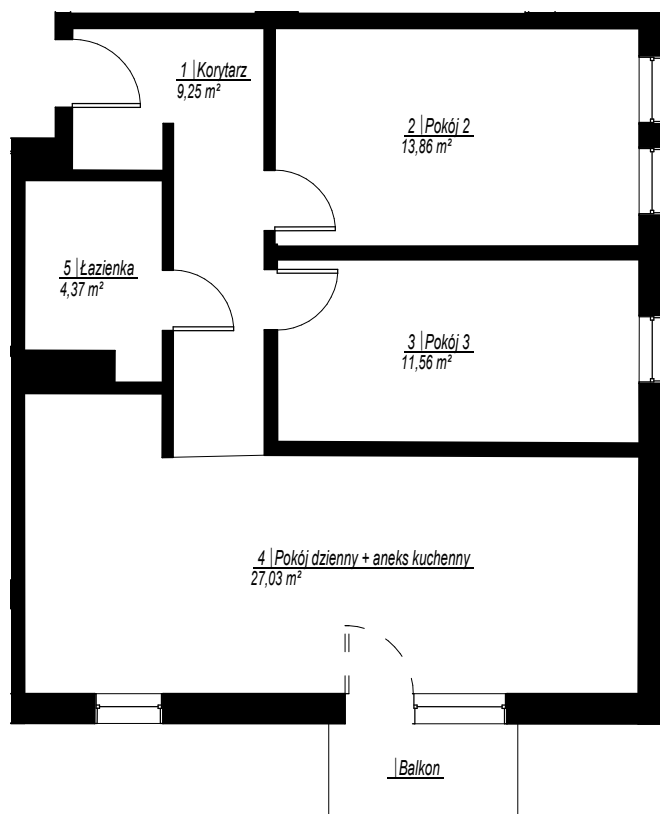

INWENTARYZACJA POWIERZCHNI
Plewiska (62-064), ul. Jarzębinowa 5
Rzut lokalu mieszkalnego nr 24 (Osiedle przy Mokrej)

SKALA: 1:100




Poznań, styczeń 2025

SZKIC ORIENTACYJNY



RZUT KONDYGNACJI 3 (2. PIĘTRO)

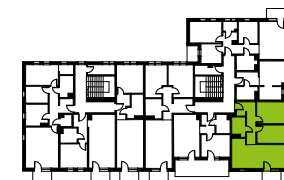

SKALA: 1:1000

NR	NAZWA POMIESZCZENIA	POW. [m²]
Lokal mieszkalny		
1	Korytarz	9,25
2	Pokój 2	13,86
3	Pokój 3	11,56
4	Pokój dzienny + aneks kuchenny	27,03
5	Łazienka	4,37
Suma powierzchni:		66,07

GEOCARTIS Sp. z o.o. Sp. k.
USŁUGI GEODEZYJNE I KARTOGRAFICZNE
ul. Wilczak 12H, 61-623 Poznań
Tel. kom. 600 144 193, 608 443 789
Tel./Fax (61) 221 78 30. REGON 301192529
NIP 782-248-10-93 KRS 0000652702

GEODETA UPRAWNIONY

mgr inż. Mariusz Adamczak
UPRAWNIENIA ZAWODOWE NR 19234

W świetle art. 2 ust. 2 ustawy z dnia 24 czerwca 1994r. o własności lokali (Dz.U. poz. 1048 z 2021 r.) lokal mieszkalny nr 24 usytuowany na kondygnacji 3 w budynku przy ul. Jarzębinowej 5 w Plewiskach jest samodzielnym lokalem i pod względem technicznym spełnia wymogi stawiane pomieszczeniom przeznaczonym na stały pobyt dla ludzi.

UWAGA: Powierzchnia użytkowa lokalu została obliczona na podstawie bezpośredniego pomiaru i jest zgodna z Ustawą z dnia 21 czerwca 2001 r. o ochronie praw lokatorów, mieszkaniowym zasobie gminy i o zmianie Kodeksu cywilnego.